

DEPARTEMENT DE L'AVEYRON  
COMMUNE D' AGEN D'AVEYRON

# Zone Artisanale de CAYLUS II

## PLAN DE DIVISION


Echelle : 1/500

Réseau TERIA  
Système de coordonnées RGF93 CC44 (Classe 2)  
Unité de cotation exprimée en mètres

Dressé le : 12 Juin 2019

Visa du Géomètre-Expert  
Référence : 14137-2019-DMPC

Plan de Situation au 1/2500

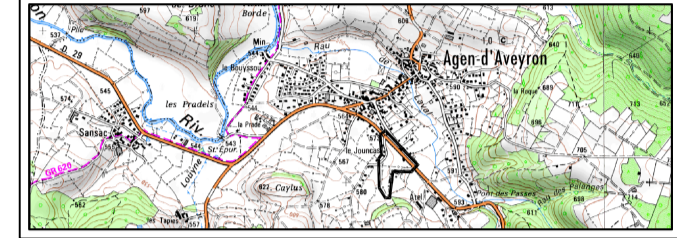

**ABC GEOMETRES-EXPERTS**  
Les Corchets de Bourran - Rue de Vienne - 12000 RODEZ  
Tél. 05 65 68 95 89 / Fax 05 65 68 95 50  
20 Rue du Docteur Trémolières - 12500 ESPALION  
Tél. 05 65 48 16 97 / Fax 05 65 48 06 28  
Commercial: Marcel MAZARS - Rue de Laverrière - 12210 LAGUOLE  
Tél. 05 65 48 11 53  
e-mail : abc-geometre@gmail.com

